

URZĄD GMINY  
08-125 SŁUCHOWE  
ul. Aleksandra Ogińskiego 11  
tel./ fax 105 83 45 15

Niniejszy projekt stanowi  
integralną część decyzji  
Nr GIK 6733/4 z dnia 31.05.2016

ZAŁOŻENIE  
Jacek Sumiński


Janeta  
Wykonanie projektu  
w planowaniu przestrzennym  
SC 1446/04

OZNACZENIA

Linie rozgraniczające teren inwestycji

Nierozdzielalne linie zabudowy



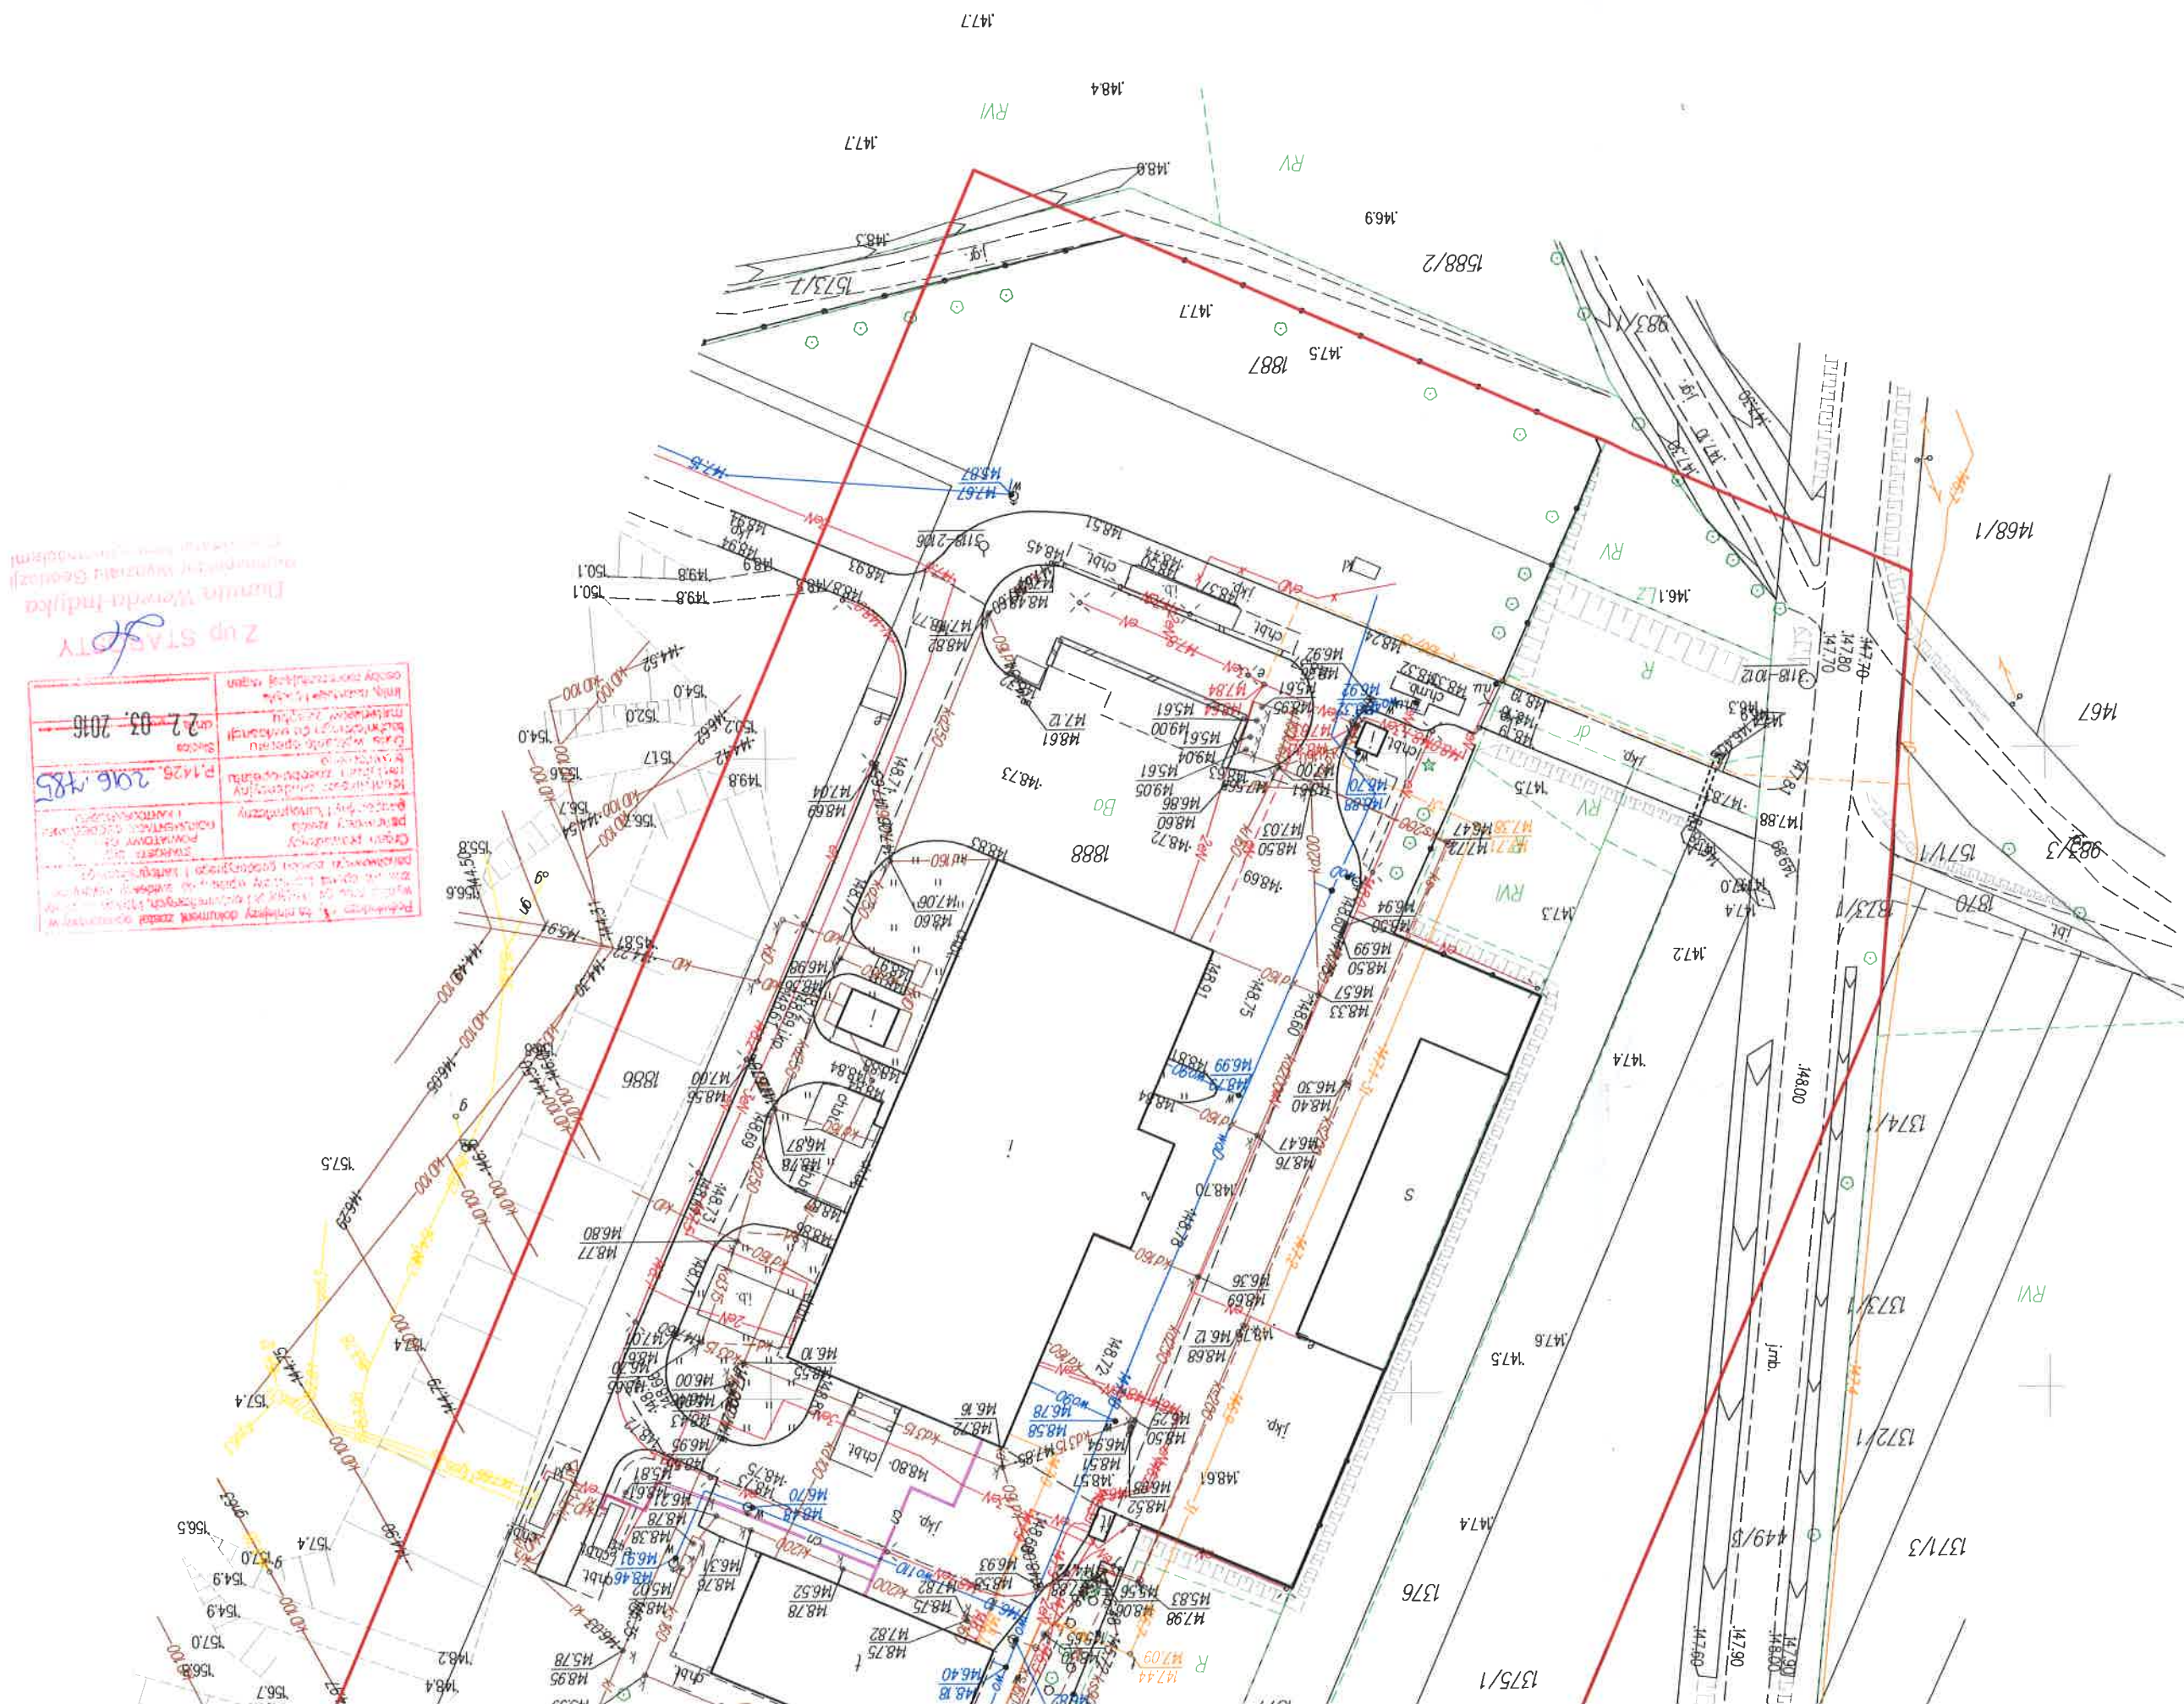



<b>MAPA DO CELÓW PROJEKTOWYCH</b> <b>Skala mapy 1:1000</b>	
<b>Godło arkusza mapy</b> 7.173.31.03.2	<b>Nazwa jedn. ewid.-ident.</b> SUCHOZEBRY - 142610_2
<b>Nazwa obrębu ewid.-ident.</b> WOLA SUCHOZEBRSKA - 0018	<b>Numer działki</b> 1376, 1377, 14888
<b>Ulica, nr</b> _____	<b>Układ współrzędnych płaskich</b> 2000/7
<b>Układu wysokości</b> KRONSZTADT 86	<b>Id. zgłoszenia pracy geod.</b> G.6640.531.2016
<b>Oznaczenie i informację o służebnościach</b> gruntowych mających wpływ na zagospodarowanie gruntów, zlokalizowanych w granicach projektowanej inwestycji:	<b>Mapa sporządzona bez badania</b> służebności gruntowych ujawnianych w księgach wieczystych.
<b>Oznaczenie i symbol konturu użytku gruntowego,</b> który nie jest ujawniony w bazie danych ewidencji gruntów i budynków.	<div style="background-color: red; width: 100px; height: 20px;"></div>
<b>Oznaczenie granicy obszaru, który był przedmiotem</b> aktualizacji.	<div style="background-color: red; width: 100px; height: 20px;"></div>
<b>Data wykonania mapy (stan aktualny na dzień)</b> SIEDLCE, dn 16.03.2016r.	<div style="border: 1px solid black; padding: 5px;"> <div style="display: flex; justify-content: space-between;"> <div> <b>GEODETA UPRAWNIONY</b>  <b>Jacek Tomasz Gac</b>            Nr upr. GKG 18457            tel. 0 509 26 00 47         </div> <div>           etnia i nazwiska wykonawcy (jeżeli jest więcej) geodety uprawniającego, który            opracował mapę         </div> </div> </div>
<div style="border: 1px solid black; padding: 5px;"> <div style="display: flex; justify-content: space-between;"> <div> <b>ASTIRE</b>            sp z o o            REGON: 061406651            NIP: 537263562            KRS: 0000419060         </div> <div>           z/s Biuro Podludka            Biuro w Siedlcach: 08-110-51edice            tel. 25 300 0015, 781 250 6000         </div> </div> </div>	<div style="border: 1px solid black; padding: 5px;"> <b>Biurowa Siedlce</b>            ul. B. pa I. Swirskiego 60, II piętro, lokal 5         </div>