przekrój A–A (widok na centralę wentylacyjną NW1):

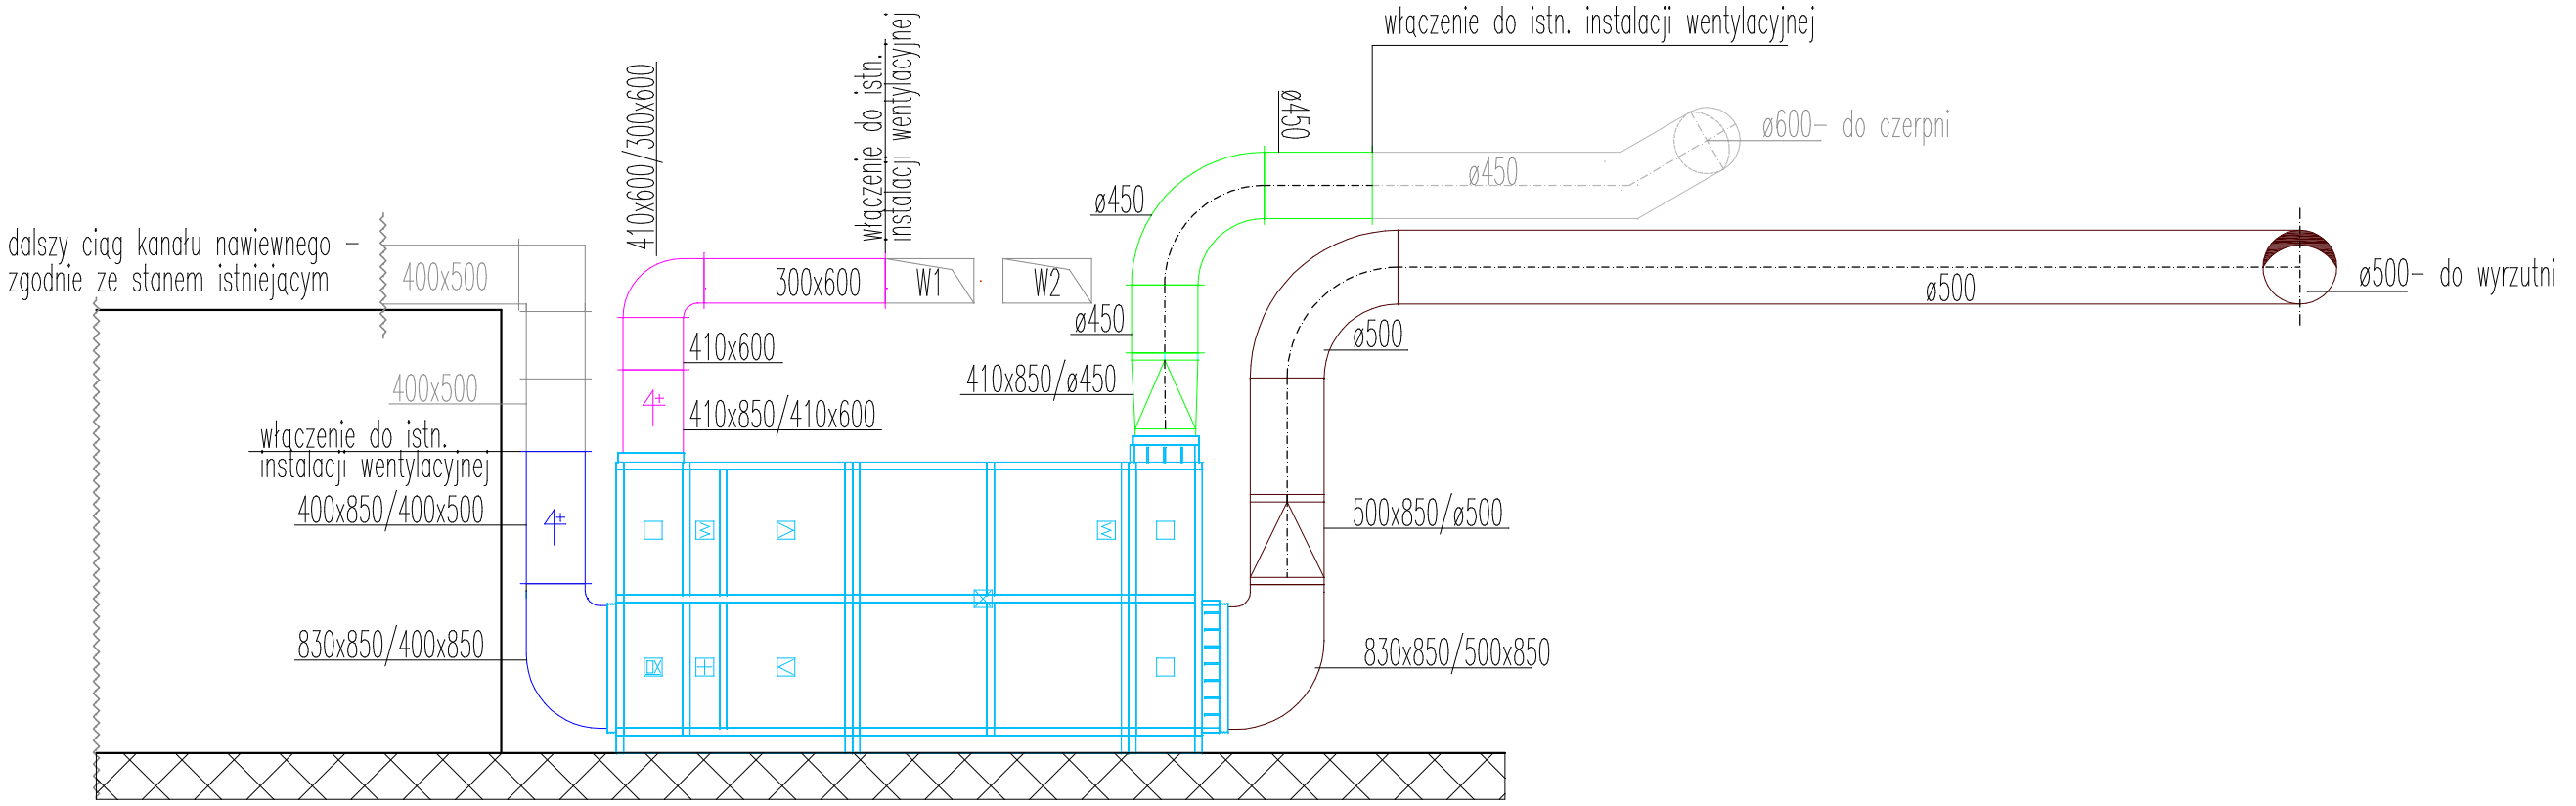

przekrój B–B (widok na centralę wentylacyjną NW2):

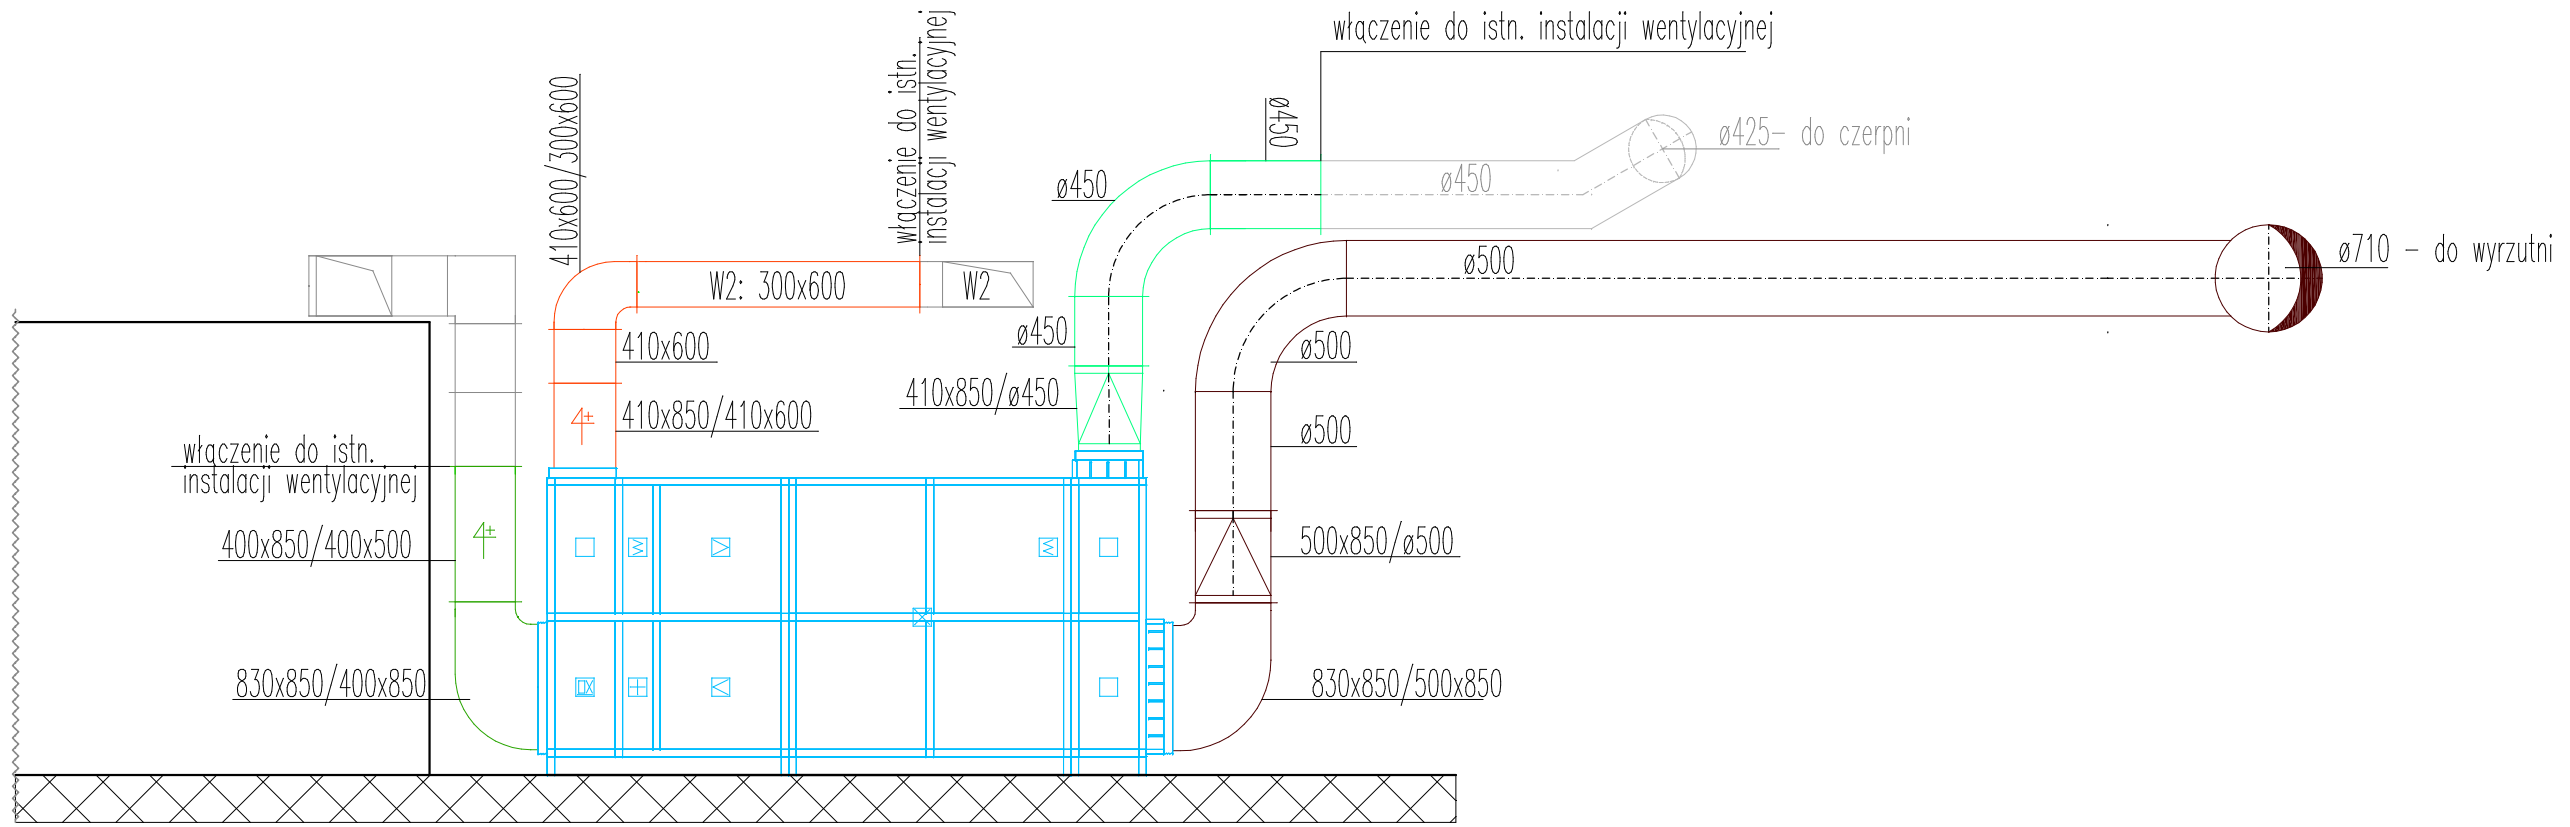

OZNACZENIA:

INSTALACJE WENTYLACJI:

- istniejące kanały wentylacji mechanicznej
- kanały wentylacji mechanicznej nawiewnej systemu NW.1
- kanały wentylacji mechanicznej wywiewnej systemu NW.1
- kanały wentylacji mechanicznej nawiewnej systemu NW.2
- kanały wentylacji mechanicznej wywiewnej systemu NW.2
- kanały wentylacji mechanicznej czerpnej
- kanały wentylacji mechanicznej wyrzutowej
- zmiana przekroju kanału w płaszczyźnie poziomej/pionowej
- zmiana przekroju kanału wentylacyjnego z prostokątnego na okrągły

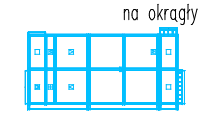
– centrala wentylacyjna

UWAGA:

Średnice/wymiary oraz lokalizację istniejących kanałów wentylacyjnych sprawdzić ze stanem faktycznym

BIURO PROJEKTÓW I REALIZACJI INWESTYCJI
PROSKOL
ŁUKASZ SKOLIMOWSKI
UL. TOPOLOWA 132, 08-110 SIEDLCE
tel. 507 429 042, biuro@proskol.pl

Tytuł opracowania:
Wymiana central wentylacyjnych obsługujących linię sortowni odpadów w hali produkcyjnej na Zakładzie w Woli Suchożebrskiej.

Inwestor:
Zakład Utylizacji Odpadów w Siedlach
Ul. Błonie 3, 08–110 Siedlce

Lokalizacja:
dz. nr 1888, m. Wola Suchożebrska, gm. Suchożebry

Tytuł rys.:
instalacja wentylacji mechanicznej – przekroje pionowe

Opracował:
mgr inż. Karol Komar

Opracował:
mgr inż. Michał Szkielonek
MAZ/0592/PBS/18
inst.–sanitarne

Projektował:
mgr inż. Łukasz Skolimowski
MAZ/0535/PWOS/10
inst.–sanitarne

Branża	Data	Skala	Faza	Nr rysunku
Sanitarna	06.2020	1:50	P.W.	02